



**PREFEITURA MUNICIPAL DE
SÃO JOÃO BATISTA DO GLÓRIA**

CNPJ: 18.241.778/0001-58 Inscrição Estadual: Isento
Praça Belo Horizonte, 22 - Telefax (35) 3524-0900
Centro - CEP: 37.920.000 - São João Batista do Glória/MG

LEI Nº 1.392/2013, DE 04 DE SETEMBRO DE 2013

*“Retifica área mencionada no art. 1º da Lei n.
1.387/2013 e dá outras providências”.*

A Câmara Municipal de São João Batista do Glória/MG, no uso de suas atribuições aprovou, e a Prefeita Municipal sanciona a seguinte Lei

Art. 1º. Fica retificada a área descrita na Lei Municipal nº 1.387/2013, conforme se segue:

Imóvel: Estância Três Irmãs

Proprietário: Weser Gomes da Silva

Município: São João Batista do Glória

Área (ha): 26.10.00 hectares

Comarca: Passos
UF:MG

Tem começo no marco 01 de Coordenadas UTM de N = 7716325.42 metros e E = 341682.55 metros, na cerca de arame e na faixa de domínio da Rodovia MGC-146 distante 15,00 metros do eixo da rodovia, ponto de divisa com Genelio Pedrosa e a Rodovia MGC-146; daí, em confrontação com esta última seguindo pela faixa de domínio distante 15,00 metros do eixo da rodovia com a distância de 553,87 metros até o marco 02 de Coordenadas UTM de N=7715929,26 metros e E=341295,47, metros na cerca de arame; daí, seguindo pela cerca de arame e faixa de domínio da rodovia MGC-146 distante 15,00 metros do eixo da rodovia, com a distância de 419,94 metros medidos em linha reta até o marco 03 de Coordenadas UTM de N=7715629,33 metros e E=341001,53 metros, no canto de cerca, ponto de divisa com Genino Pedrosa e Genelio Pedrosa; daí, para a direita seguindo pela cerca de arame atravessando um brejo e água com a distância de 313,98



PREFEITURA MUNICIPAL DE SÃO JOÃO BATISTA DO GLÓRIA

CNPJ: 18.241.778/0001-58 Inscrição Estadual: Isento
Praça Belo Horizonte, 22 - Telefax (35) 3524-0900
Centro - CEP: 37.920.000 - São João Batista do Glória/MG

metros medidos em linha reta até o marco 04 de Coordenadas UTM de N=7715861.19 metros e E=340789.82 metros; daí, para a direita seguindo pela divisa em aberto com a distância 128,36 metros até o 05 de Coordenadas UTM de N=7715939,82 metros e E=340891,28 metros, daí para a esquerda seguindo pela divisa em aberto com a distância de 151.91 metros até o marco 06 de Coordenadas UTM de N=7716040.28 metros e E=341005,23 metros, daí para a esquerda seguindo pela divisa em aberto com a distância de 336,08 metros até o marco 07 de Coordenadas UTM de N=7716286.47 metros e E=341234,02 metros; daí seguindo pela divisa em aberto com a distância de 130,01 metros até o marco 08 de Coordenadas UTM de N=7716371.71 metros e E=341329.45 metros, no Córrego, daí, para a esquerda seguindo pelo Córrego acima com a distância de 64,23 metros até o marco 09 de Coordenadas UTM de M=7716428,14 metros e E=341364,41 metros, na cerca de arame, ponto de divisa com Genelio Pedrosa; daí, para a direita, seguindo pela cerca de arame com a distância de 334,30 metros até o marco 01, onde teve início esta descrição.

Art. 2º. Esta Lei entra em vigor na data de sua publicação, revogando-se as disposições em contrário.

São João Batista do Glória, 04 de setembro de 2013.

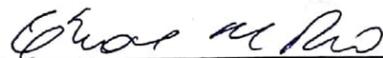

Aparecida Nilva dos Santos
Prefeita Municipal

ESTÂNCIA TRÊS IRMÃS
MUNICÍPIO: SÃO JOÃO BATISTA DO GLORIA – MINAS GERAIS
PROPRIETÁRIO: WESER GOMES DA SILVA
ÁREA: 26.10.00 HECTARES

Divisas e Confrontações

Tem começo no marco 01 de Coordenadas UTM de N= 7716325.42 metros e E=341682.55 metros, na cerca de arame e na faixa de domínio da Rodovia MGC-146 distante 15.00 metros do eixo da rodovia, ponto de divisa com Genelio Pedrosa e a Rodovia MGC-146; daí, em confrontação com esta ultima seguindo pela faixa de domínio distante 15.00 metros do eixo da rodovia com a distancia de 553.87 metros ate o marco 02 de Coordenadas UTM de N=7715929.26 metros e E=341295.47 metros, na cerca de arame; daí, seguindo pela cerca de arame e faixa de domínio da Rodovia MGC-146 distante 15.00 metros do eixo da rodovia, com a distancia de 419.94 metros medidos em linha reta ate o marco 03 de Coordenadas UTM de N=7715629.33 metros e E=341001.53 metros, no canto de cerca, ponto de divisa com Genino Pedrosa e Genelio Pedrosa; daí, para a direita seguindo pela cerca de arame atravessando um brejo e água com a distancia de 313.98 metros medidos em linha reta ate o marco 04 de Coordenadas UTM de N=7715861.19 metros e E=340789.82 metros; daí, para a direita seguindo pela divisa em aberto com a distancia de 128.36 metros até o 05 de Coordenadas UTM de N=7715939,82 metros e E=340891.28 metros, daí, para a esquerda seguindo pela divisa em aberto com a distancia de 151.91 metros até o marco 06 de Coordenadas UTM de N=7716040.28 metros e E=341005.23 metros, daí, para a esquerda seguindo pela divisa em aberto com a distancia de 336.08 metros até o marco 07 de Coordenadas UTM de N=7716286.47 metros e E=341234.02 metros; daí, seguindo pela divisa em aberto com a distancia de 130.01 metros até o marco 08 de Coordenadas UTM de N=7716371.71 metros e E=341329.45 metros, no córrego, daí, para a esquerda seguindo pelo córrego acima com a distancia de 64.23 metros até o marco 09 de Coordenadas UTM de N=7716428.14 metros e E=341364.41 metros, na cerca de arame, ponto de divisa com Genelio Pedrosa; daí, para a direita seguindo pela cerca de arame com a distancia de 334.30 metros ate o marco 01 onde teve inicio esta descrição.

Passos, 12 de Agosto de 2013.



Thiago Silva Piantino
Eng. Agrimensor CREA 81495/D



Anotação de Responsabilidade Técnica - ART
Lei nº 6.496, de 7 de dezembro de 1977

CREA-MG

Via da Obra/Serviço
Página 1/1

ART de Obra ou Serviço
14201300000001299445

Conselho Regional de Engenharia e Agronomia de Minas Gerais

1. Responsável Técnico

THIAGO SILVA PIANTINO

Título profissional:
ENGENHEIRO AGRIMENSOR;

RNP: 1405960590

Registro: 04.0.0000081495

2. Dados do Contrato

Contratante: **WESER GOMES DA SILVA**

CPF: 213.848.516-15

Logradouro: **FAZENDA ESTANCIA TREIS IRMAS**

Nº: 000000

Cidade: **SÃO JOÃO BATISTA DO GLÓRIA**

Bairro: **RURAL**
UF: **MG**

CEP: 37920000

Contrato: _____ Celebrado em: _____

Valor: **500,00** Tipo de contratante: **PESSOA FÍSICA**

3. Dados da Obra/Serviço

Logradouro: **FAZENDA ESTANCIA TREIS IRMÃS**

Nº: 000000

Cidade: **SÃO JOÃO BATISTA DO GLÓRIA**

Bairro: **RURAL**
UF: **MG**

CEP: 37920000

Data de início: **01/08/2013** Previsão de término: **08/08/2013**

Finalidade: **AGRÍCOLA**

Proprietário: **WESER GOMES DA SILVA**

CPF: 213.848.516-15

4. Atividade Técnica

1 - EXECUÇÃO

Quantidade: _____ Unidade: _____

EXECUÇÃO DE OBRA/SERVIÇO, AGRONOMIA, TOPOGRAFIA

26.10 ha

Após a conclusão das atividades técnicas o profissional deverá proceder a baixa desta ART

5. Observações

6. Declarações

7. Entidade de Classe

ASS. ENG. ARQ. AGRON. PASSOS

8. Assinaturas

Declaro serem verdadeiras as informações acima

_____, _____ de _____ de _____

THIAGO SILVA PIANTINO RNP: 1405960590

WESER GOMES DA SILVA CPF: 213.848.516-15

9. Informações

- A ART é válida somente quando quitada, mediante apresentação do comprovante do pagamento ou conferência no site do Crea.
- A autenticidade deste documento pode ser verificada no site www.crea-mg.org.br ou www.confrea.org.br
- A guarda da via assinada da ART será de responsabilidade do profissional e do contratante com o objetivo de documentar o vínculo contratual.

VALOR DA OBRA: R\$ R\$500,00. ÁREA DE ATUAÇÃO: AGRIMENSURA,

Valor da ART: 45,00

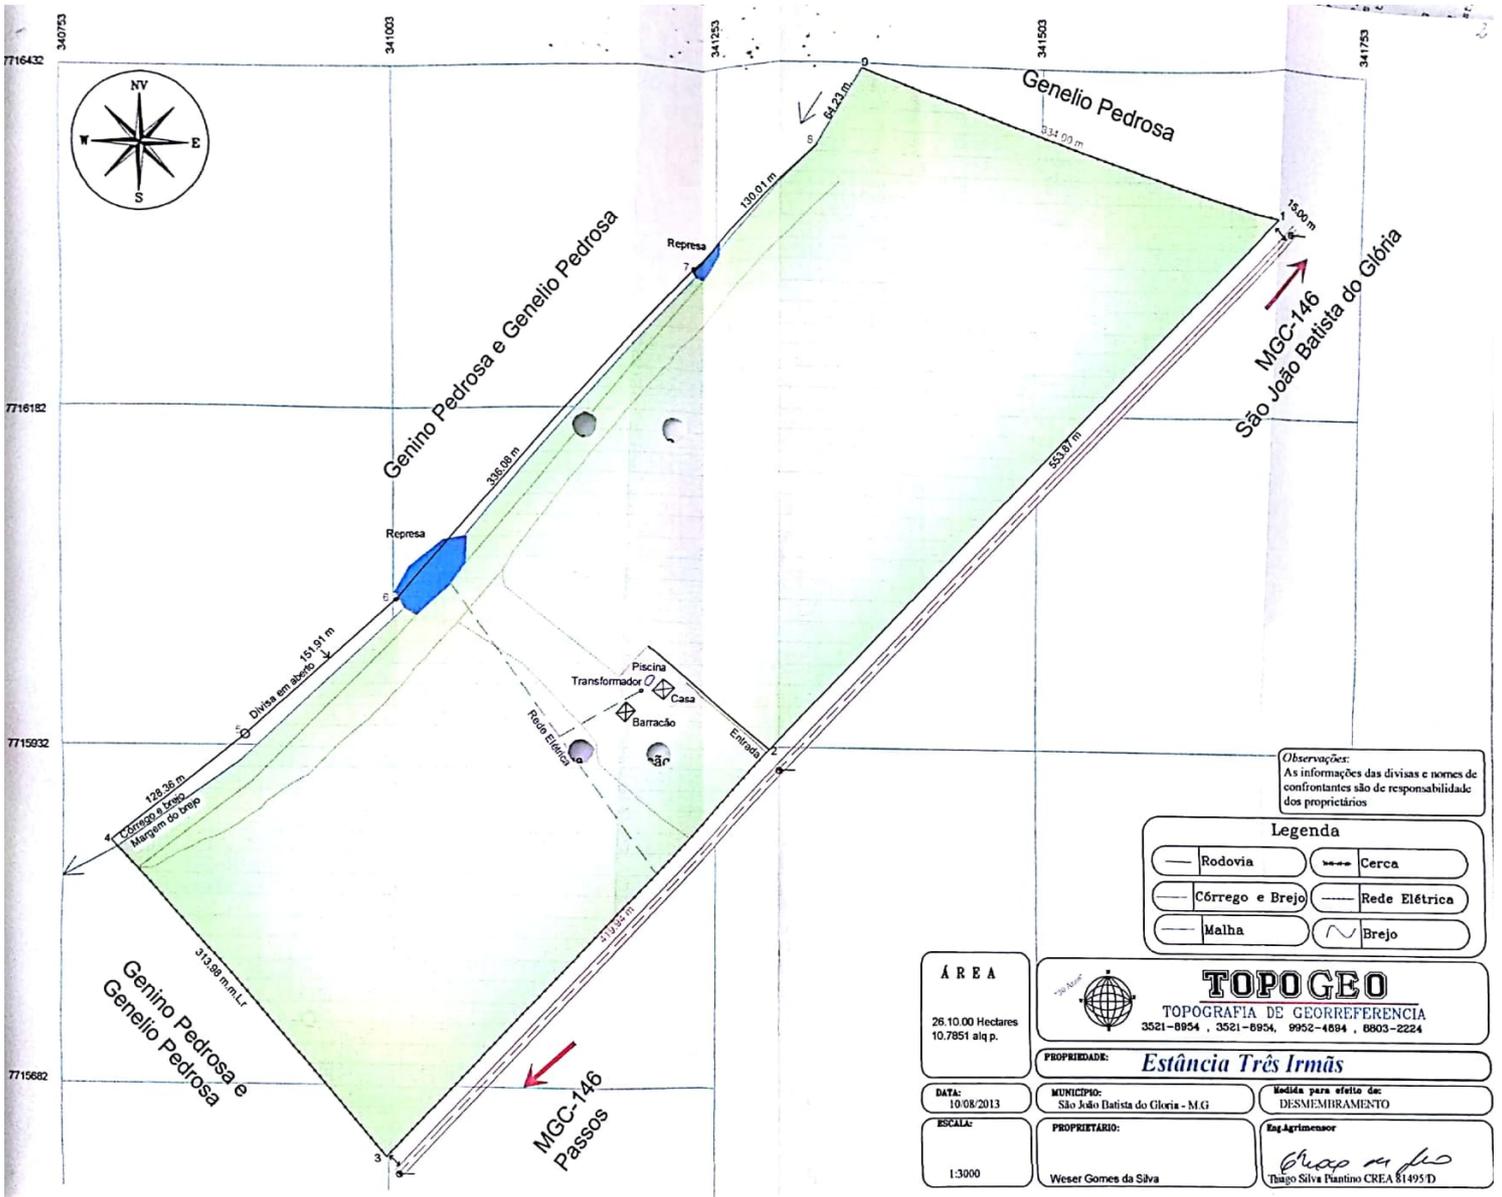
Registrada em: 09/08/2013

Valor Pago: 45,00

Nosso Número: 0000000001257300



www.crea-mg.org.br | 0800.0312732



Observações:
As informações das divisas e nomes de
confrontantes são de responsabilidade
dos proprietários

Legenda

Rodovia	Cerca
Córrego e Brejo	Rede Elétrica
Matilha	Brejo

ÁREA 26.10.00 Hectares 10.7851 alq.p.	TOPOGEO TOPOGRAFIA DE GEORREFERENCIA 3521-8954 , 3521-8954, 9952-4884 , 6803-2224	
		PROPRIEDADE: Estância Três Irmãs
DATA: 10/08/2013	MUNICÍPIO: São João Batista do Glória - MG	Medida para efeito de: DESMEMBRAMENTO
ESCALA: 1:3000	PROPRIETÁRIO: Weser Gomes da Silva	Eng. Agrimensor Thiago Silva Piantino CREA 81495/D